
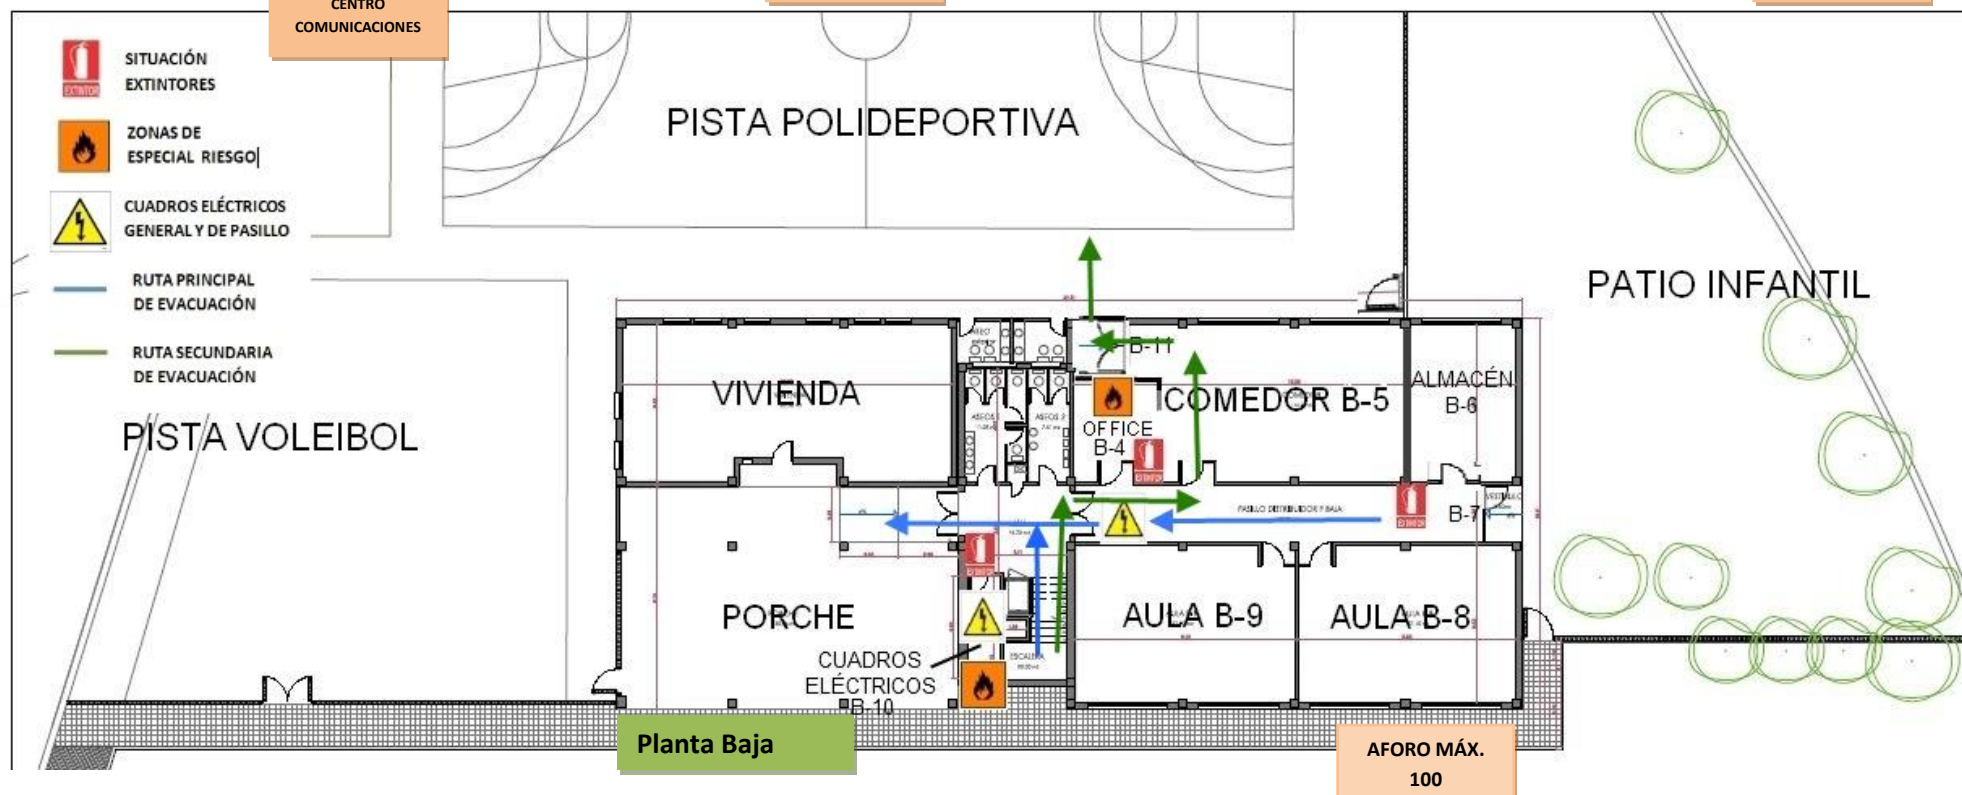


PLANO 3- INFORMACIÓN POR PLANTAS: zonas de riesgo, aforo máx. por planta, zonas de especial riesgo, cuadros eléctricos general y de pasillos, situación extintores, centro de comunicaciones y vías de evacuación

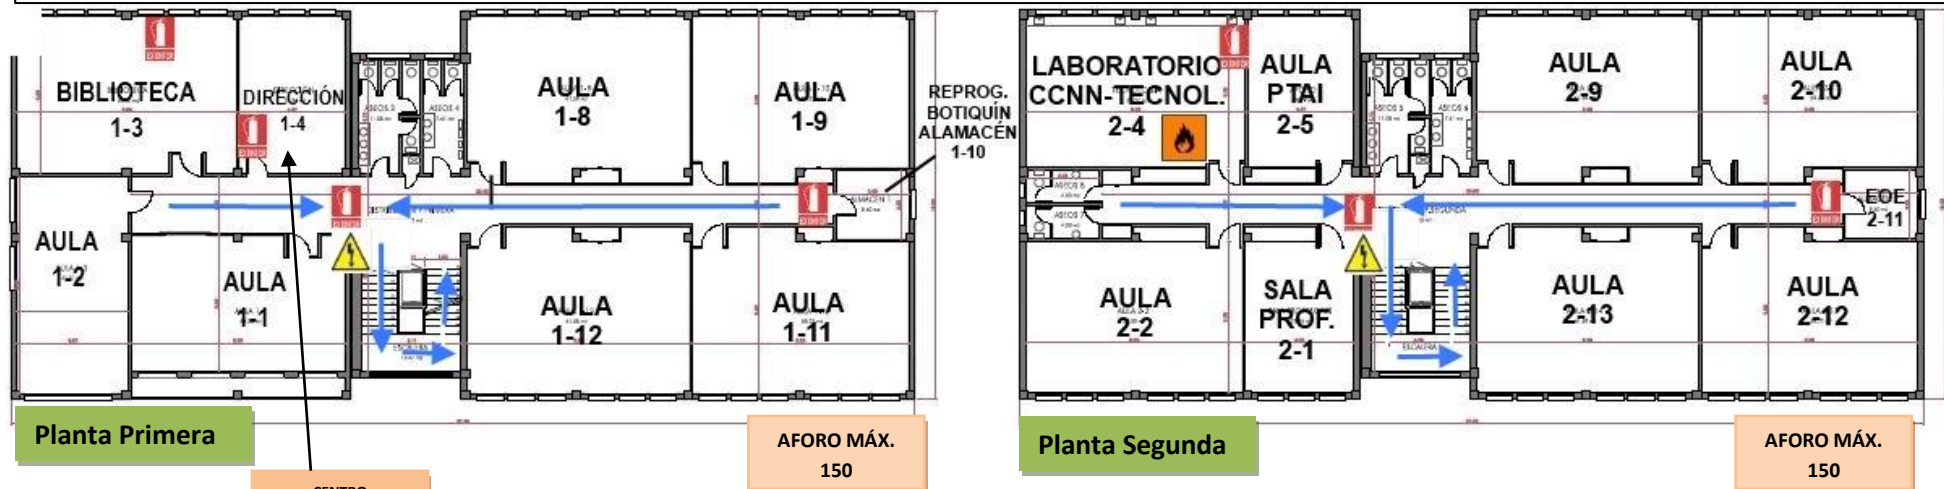

-  SITUACIÓN EXTINTORES
-  ZONAS DE ESPECIAL RIESGO
-  CUADROS ELÉCTRICOS GENERAL Y DE PASILLO
-  RUTA PRINCIPAL DE EVACUACIÓN
-  RUTA SECUNDARIA DE EVACUACIÓN

CENTRO COMUNICACIONES